




# Revision Zonenplan

Situation 1 : 5000

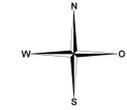

Von der Gemeindeversammlung festgesetzt am

Namens der Gemeindeversammlung:  
Der Präsident: Der Schreiber:

Von der Baurektion genehmigt am:


Für die Baurektion

Verfasser: Ingenieur- und Vermessungsbüro  
SENHÄUSER, WERNER & RAUCH AG  
In der Luberzen 19, 8902 Udorf

Datum: 4. September 2006

## LEGENDE:

- |  |           |   |                 |
|--|-----------|---|-----------------|
|  | K2        | Zweigeschossige Kernzone                                | III             |
|  | Z3 / 70%  | Dreigeschossige Zentrumzone                             | III             |
|  | W1 / 20%  | Eingeschossige Wohnzone                                 | II              |
|  | W2 / 30%  | Zweigeschossige Wohnzone                                | II              |
|  | W2 / 45%  | Zweigeschossige Wohnzone                                | II              |
|  | W3 / 60%  | Dreigeschossige Wohnzone                                | II              |
|  | WG2 / 45% | Zweigeschossige Wohnzone mit Gewerbebeileichterung      | III             |
|  | WG3 / 60% | Dreigeschossige Wohnzone mit Gewerbebeileichterung      | III             |
|  | G3 / 6    | Dreigeschossige Gewerbezone                             | III             |
|  | I 5 / 7   | Fünfgeschossige Industriezone                           | IV              |
|  | Oe        | Dreigeschossige Zone für öffentliche Bauten             | siehe Zonenplan |
|  | F         | Freihaltezone   | siehe Zonenplan |
|  | E         | Erholungszone<br>F = Familiengärten<br>S = Sportanlagen | siehe Zonenplan |
|  | R         | Reservezone   |                 |
|  |           | Höhereinstufung der Lärmempfindlichkeitsstufen          |                 |
|  |           | Aussichtsschutz   |                 |
|  |           | Gestaltungsplanpflicht                                  |                 |
|  |           | • Dorfzentrum   |                 |
|  |           | • Felsen  |                 |
|  |           | • Ainet   |                 |
|  |           | • Zwischetbach  |                 |
|  |           | Rechtsgültige Gestaltungspläne                          |                 |
|  |           | • Bahnhof   |                 |
|  |           | • Zentrum   |                 |
|  |           | • Chlihalde   |                 |
- 
- |  |                                       |                     |
|--|---------------------------------------|---------------------|
|  | Kantonale und regionale Nutzungszonen | Landwirtschaftszone |
|  | Wald                                  |                     |
|  | Freihaltezone (Kanton oder Region)    |                     |
|  | Grenze Freihaltezone des Kantons      |                     |
|  | Grenze Freihaltezone der Region       |                     |
- 
- |  |                |          |
|--|----------------|----------|
|  | Bodenbedeckung | Gewässer |
|--|----------------|----------|

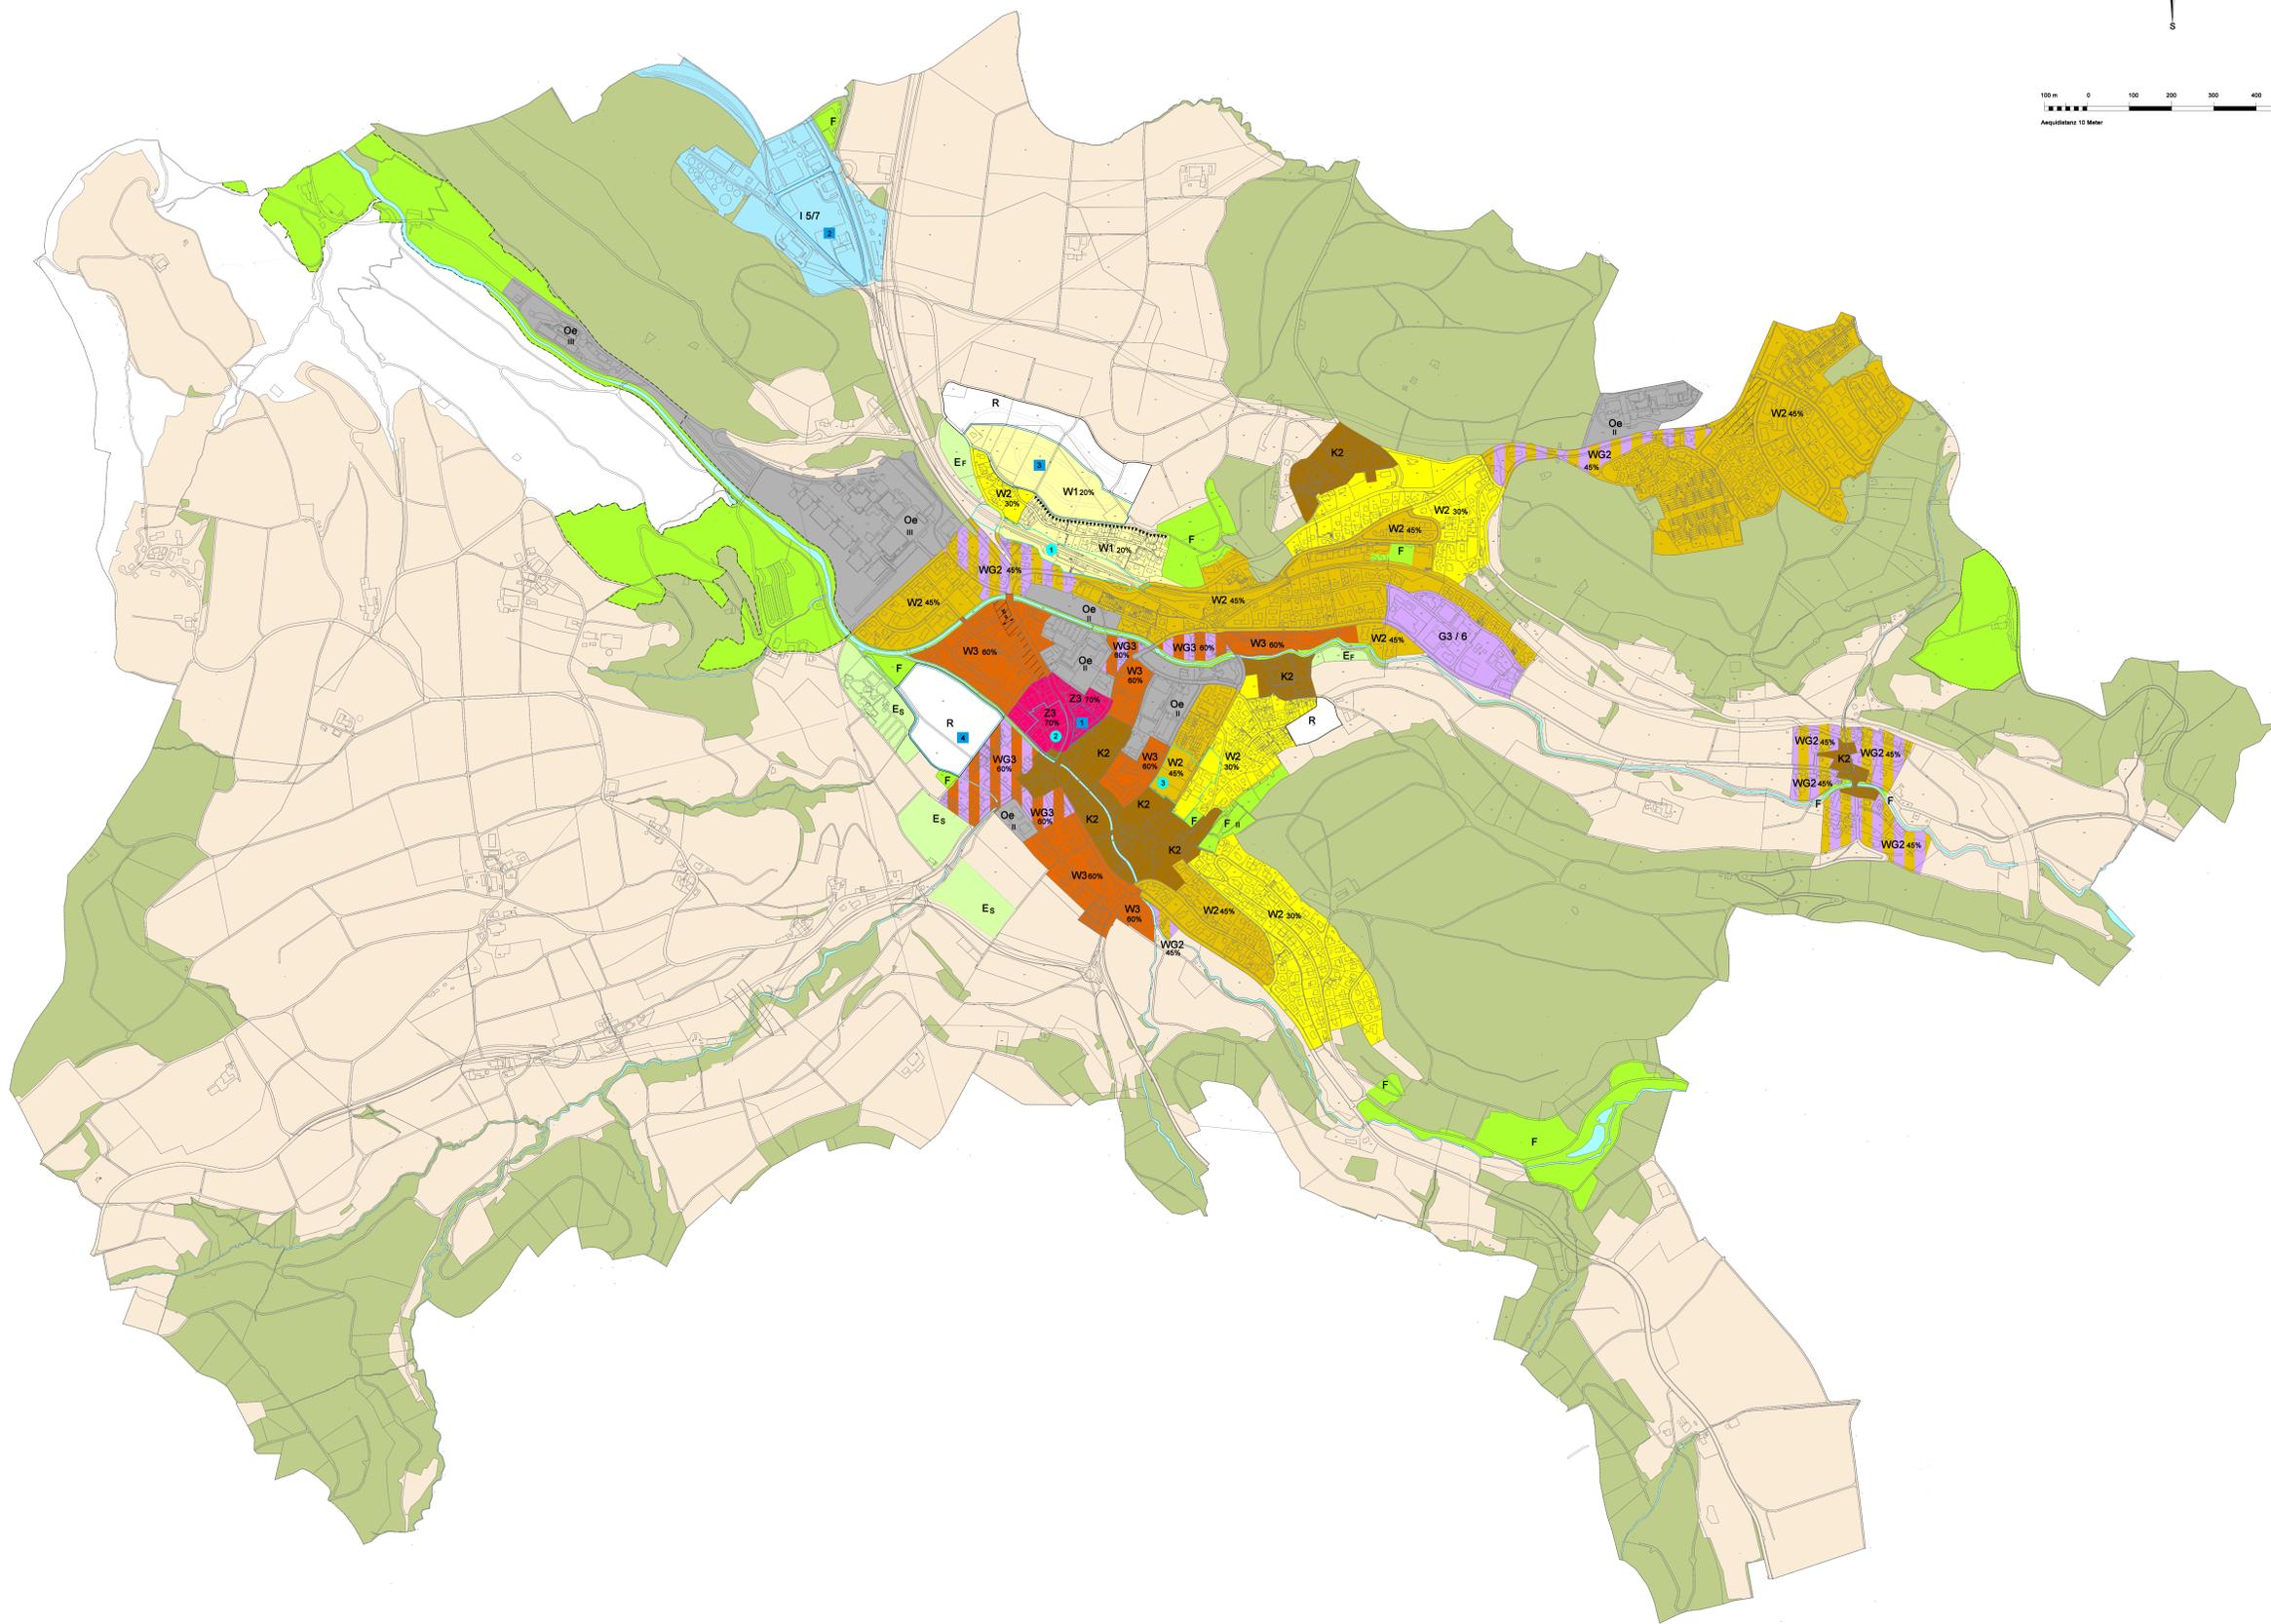

Auftrags-Code:	A1526/034.03	Format:	90/147	Plan-Nr.:	
Rev.:	Erstell.-Datum	Plan-Datum:	SB-2	SB-1/PL	FreigabeDatum
A	Juni 2005	04.09.2006	Bz	DDu	
					Revisionsnr.: