



## Erschliessungsplan Ämet

Situation 1 : 5000

Von der Gemeindeversammlung festgesetzt am 1. November 2006

Namens der Gemeindeversammlung,

Der Präsident :

Der Schreiber :

Von der Baudirektion  
genehmigt am:


BDV Nr. /

Für die Baudirektion

Verfasser :

Ingenieur- und Vermessungsbüro  
SENNHAUSER, WERNER & RAUCH AG  
In der Luberzen 19, 8902 Urdorf

Datum: 13. November 2006

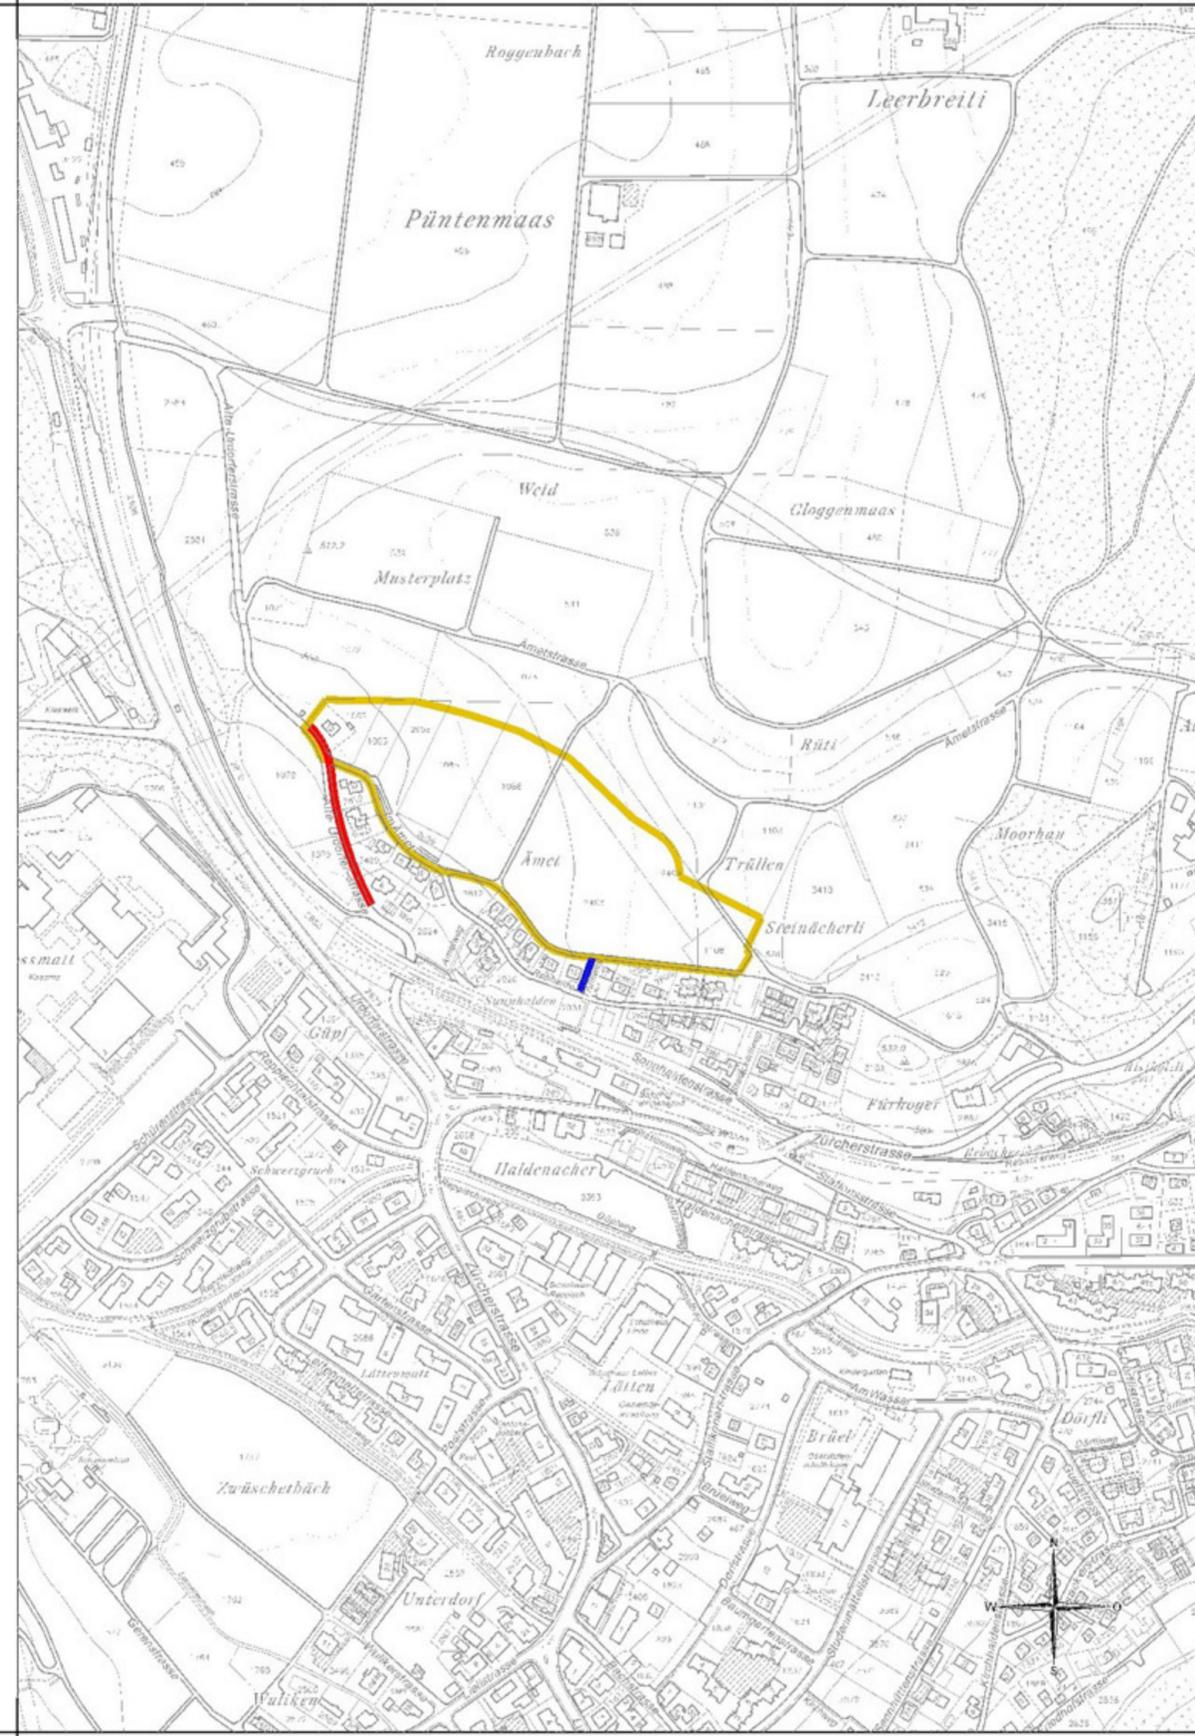

### ERSCHLIESSUNGSKOSTEN

#### 1. ETAPPE ( 2010 - 2020)

Anlage	Beschrieb	Dimension	Baukosten CHF
Gehweg entlang Alte Urdorferstrasse	Ausbau mit bergseitigem Gehweg wie im unteren Teil (FLAMA BI)	120m mit 5m Fahrbahn 2m Gehweg	260'000
Wasserleitung	Anschluss Ämet an Druckzone Dorf	ø 150 mm Länge ca. 50m à CHF 1'500.00	75'000
Total inkl. Mwst.			335'000

#### Legende:

- Gehweg
- Wasserleitung
- Flächenerschliessung