



Nord-West-Fassade, 1 : 100

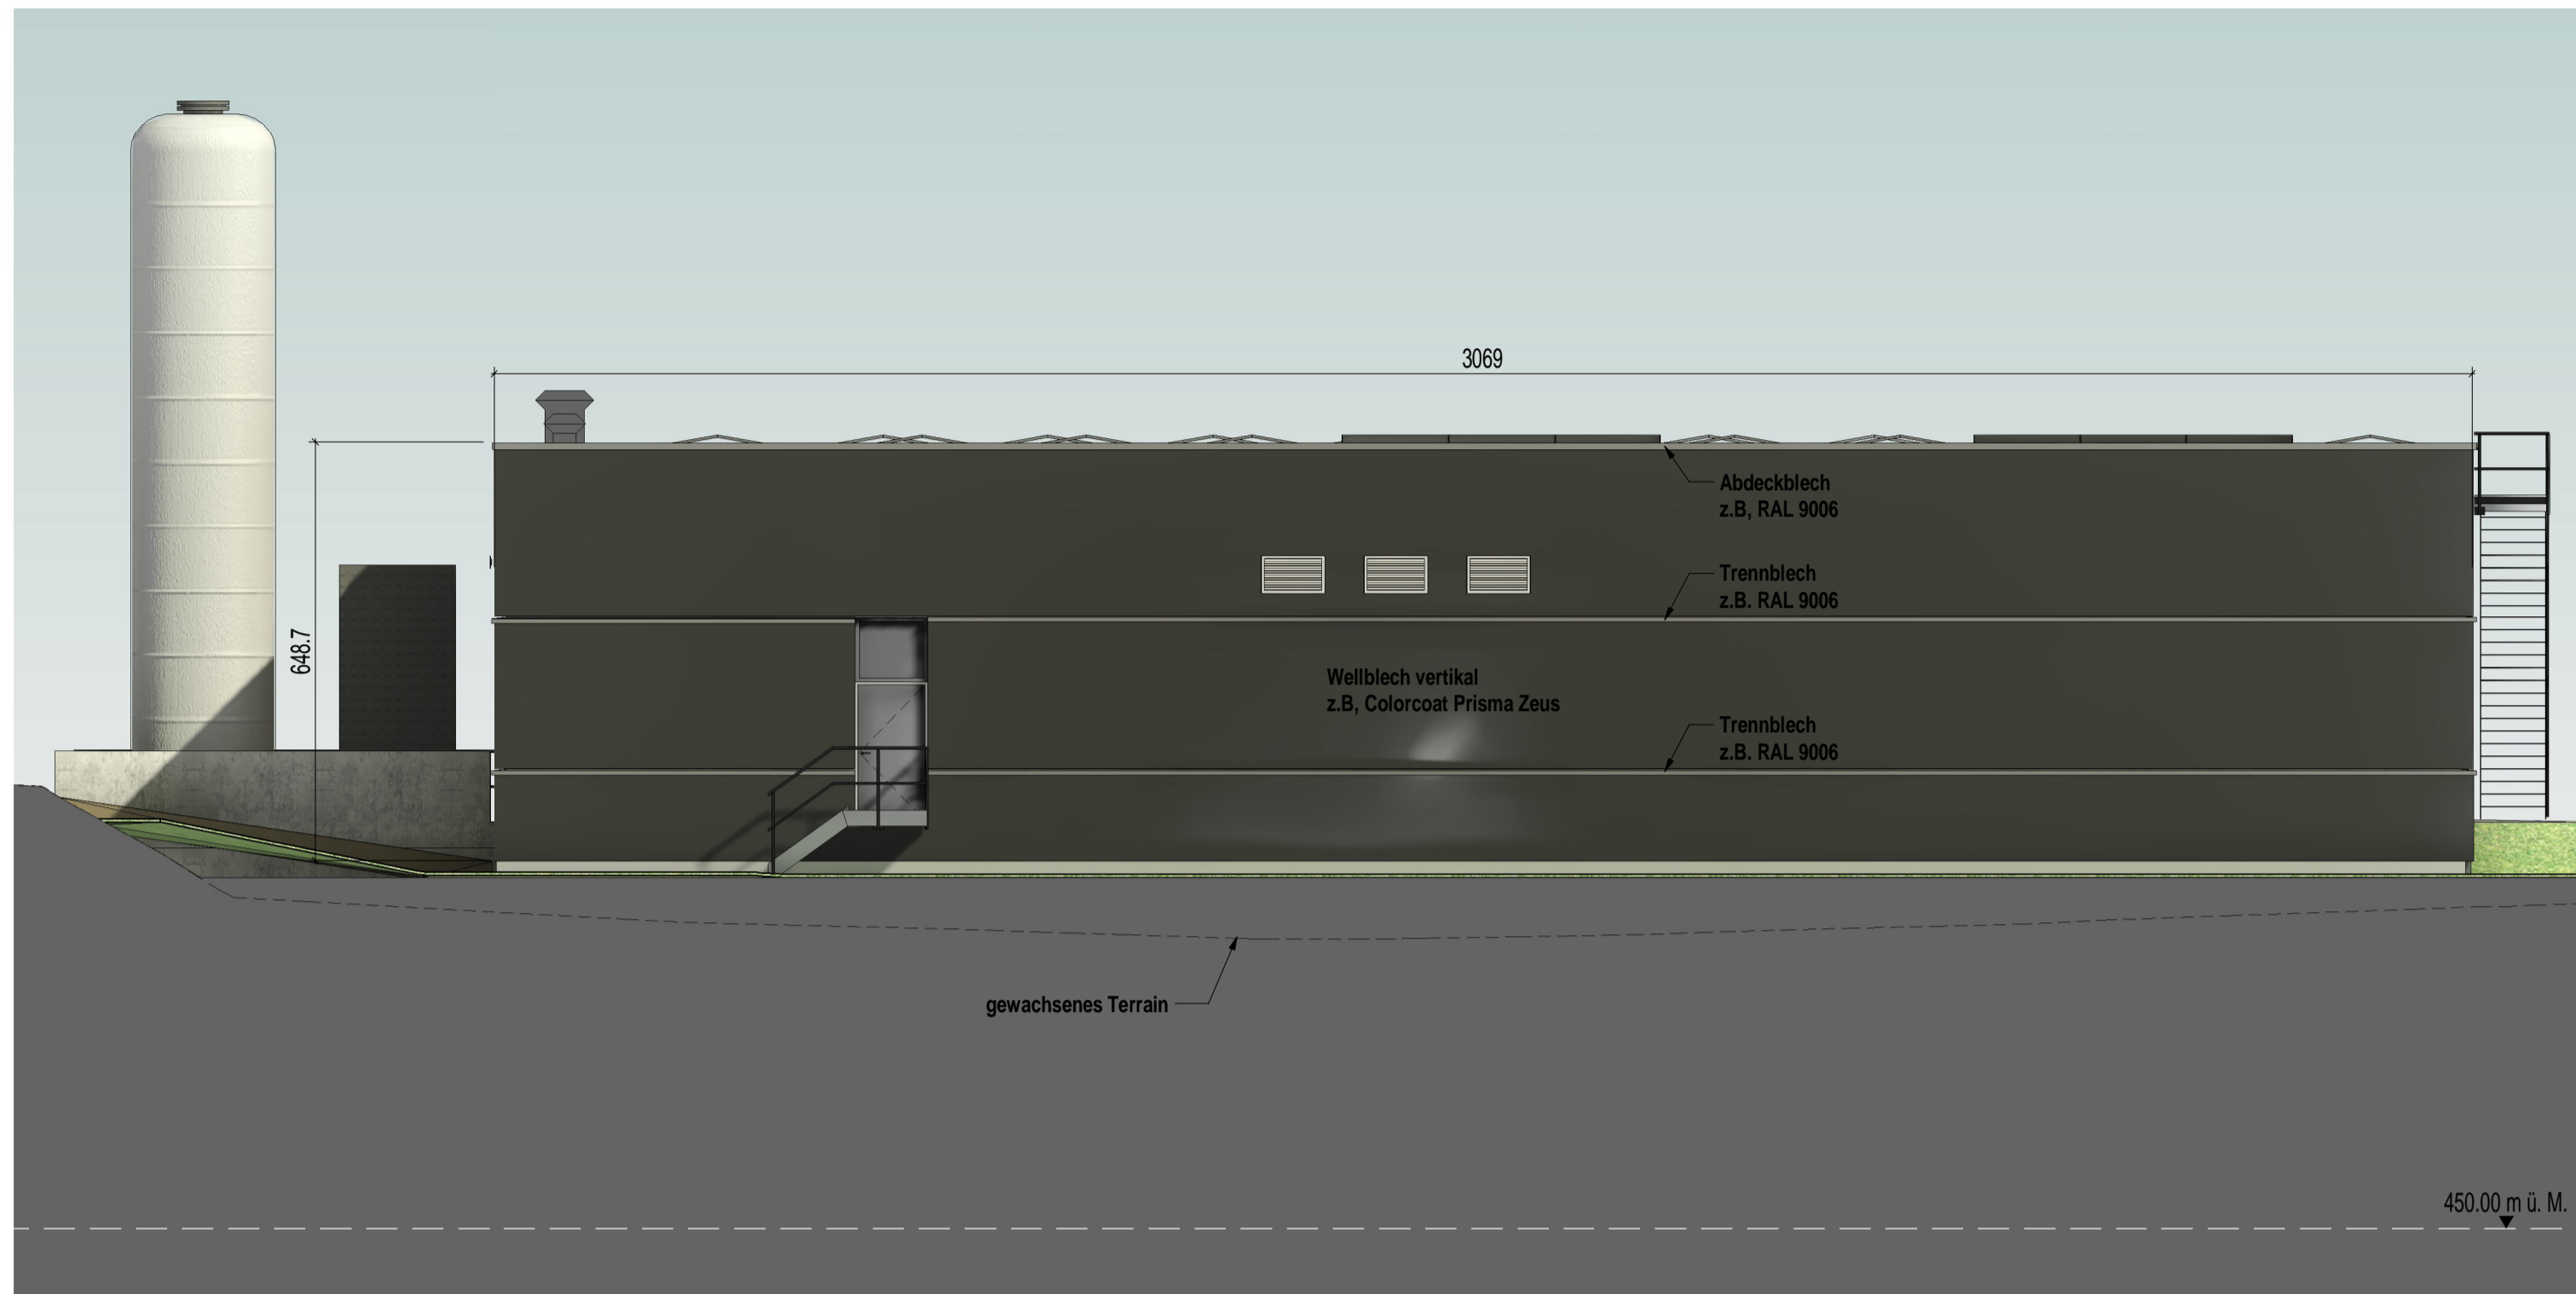



Süd-Ost-Fassade, 1 : 100



Nord-Ost-Fassade, 1 : 100

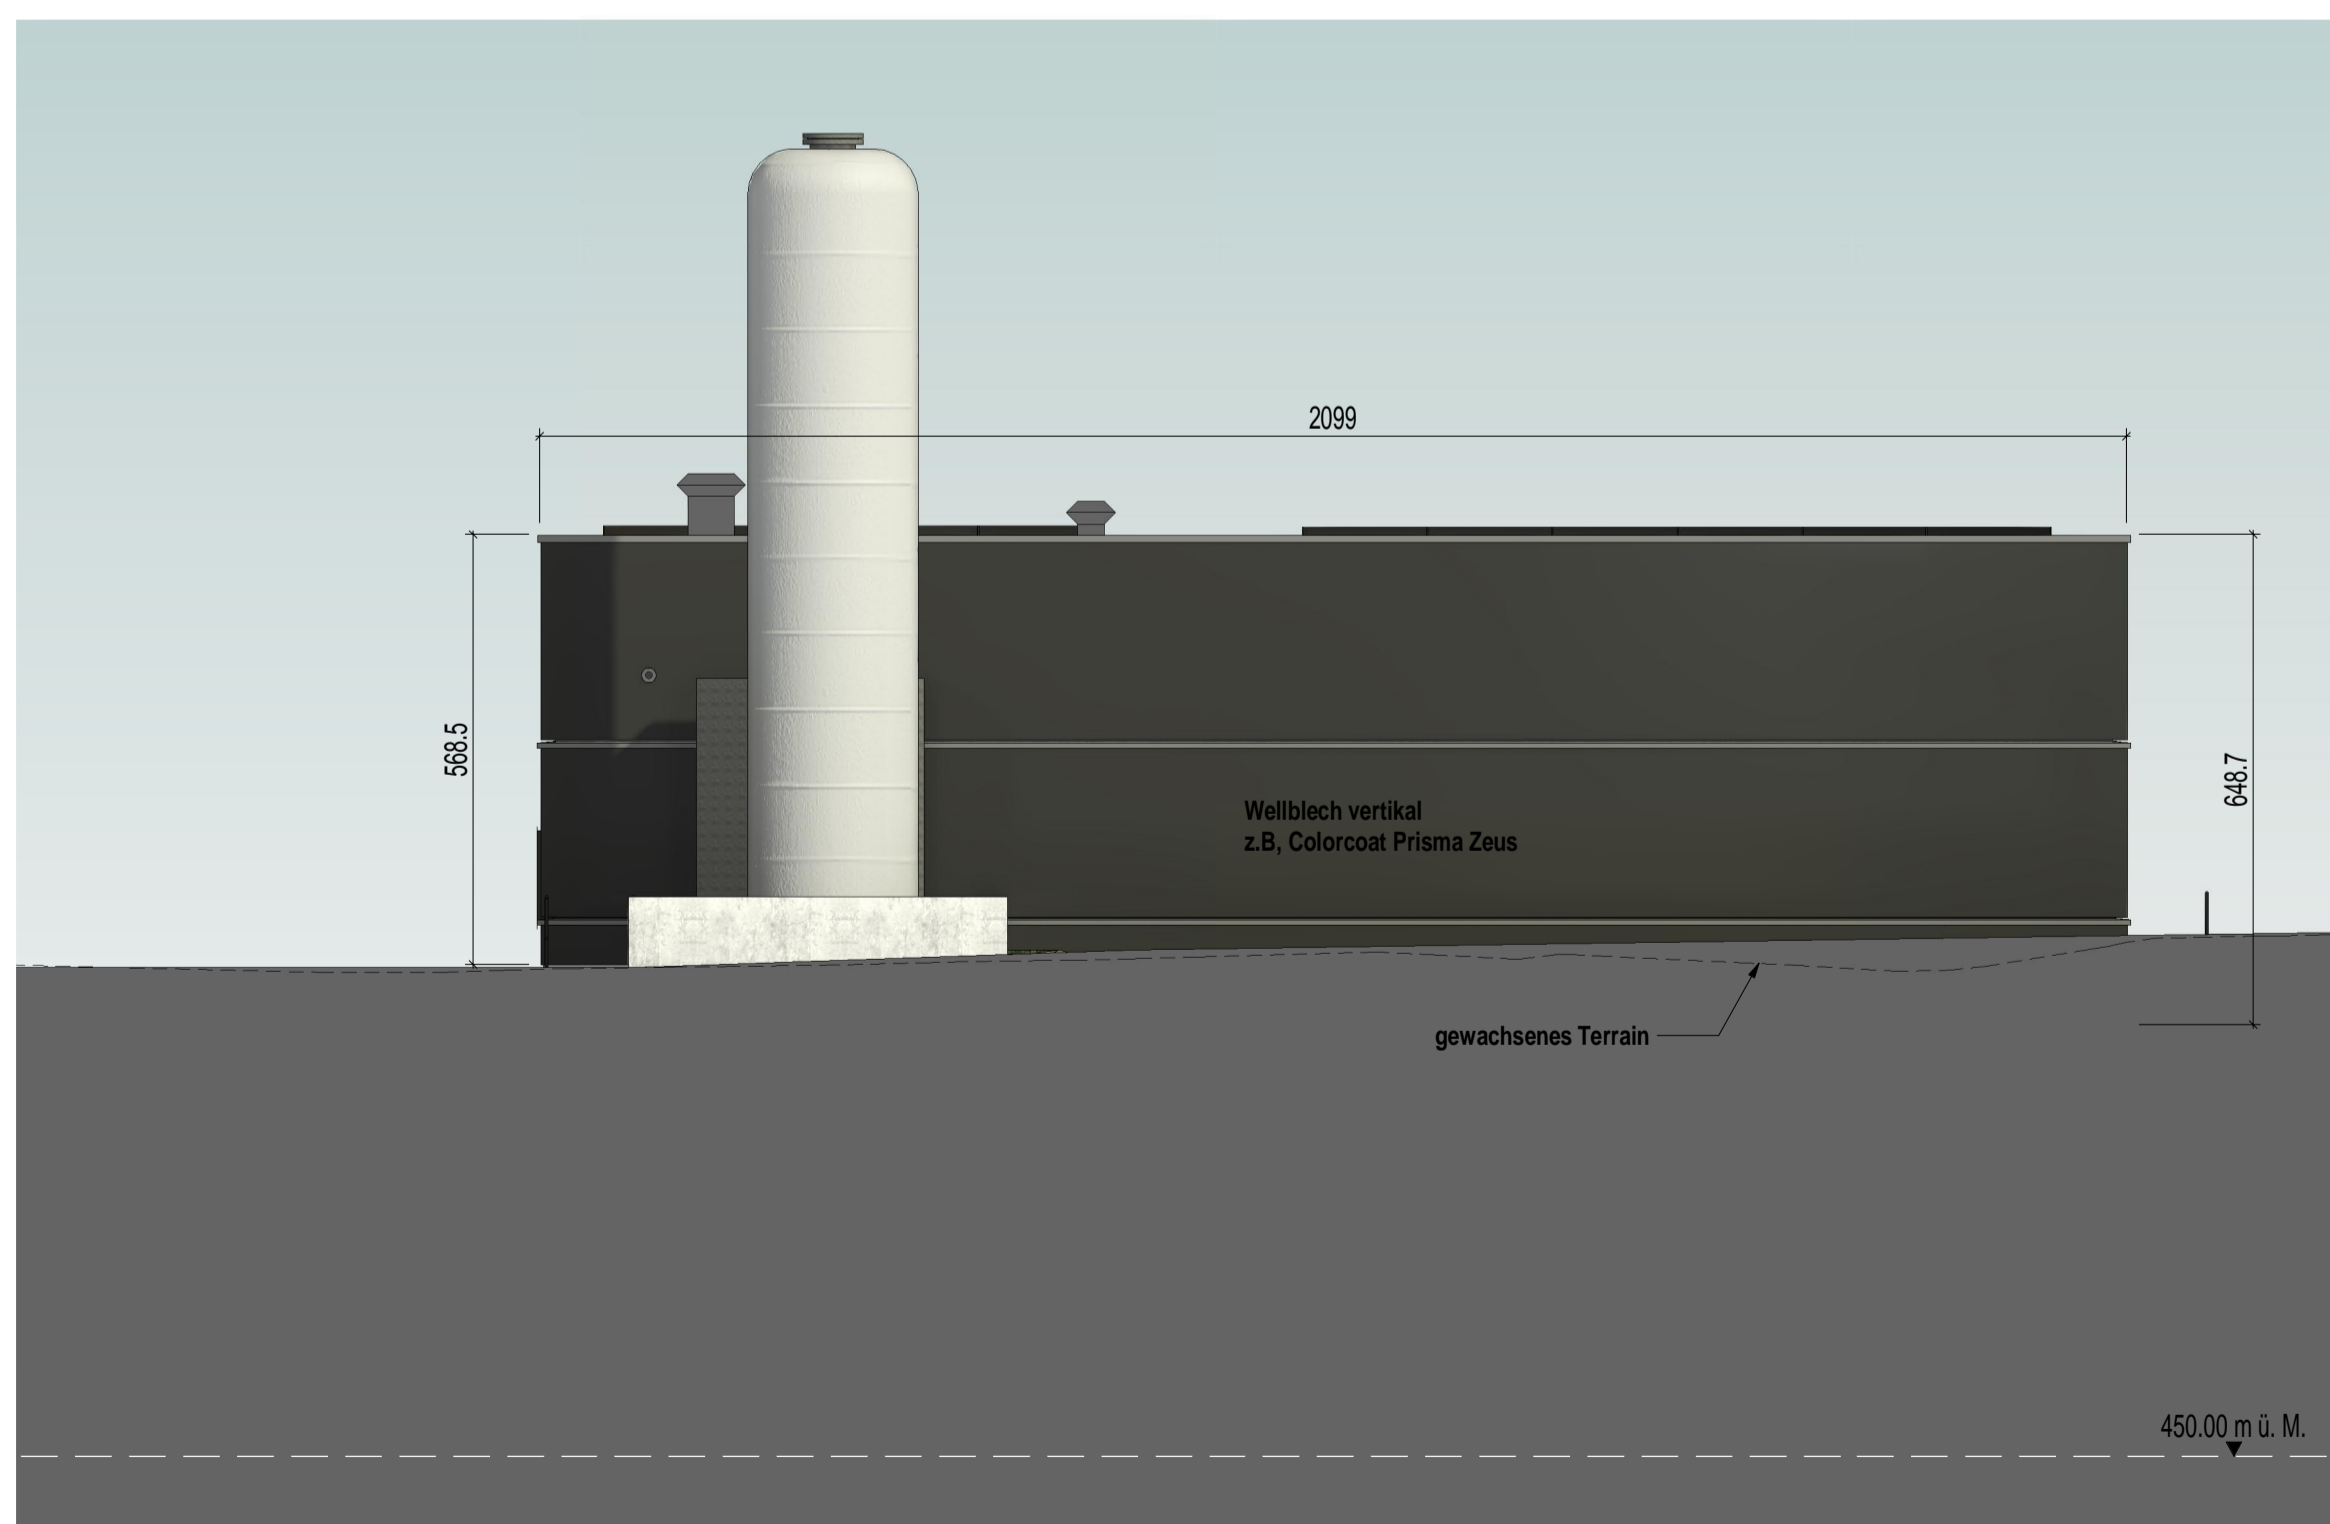

Süd-West-Fassade, 1 : 100

 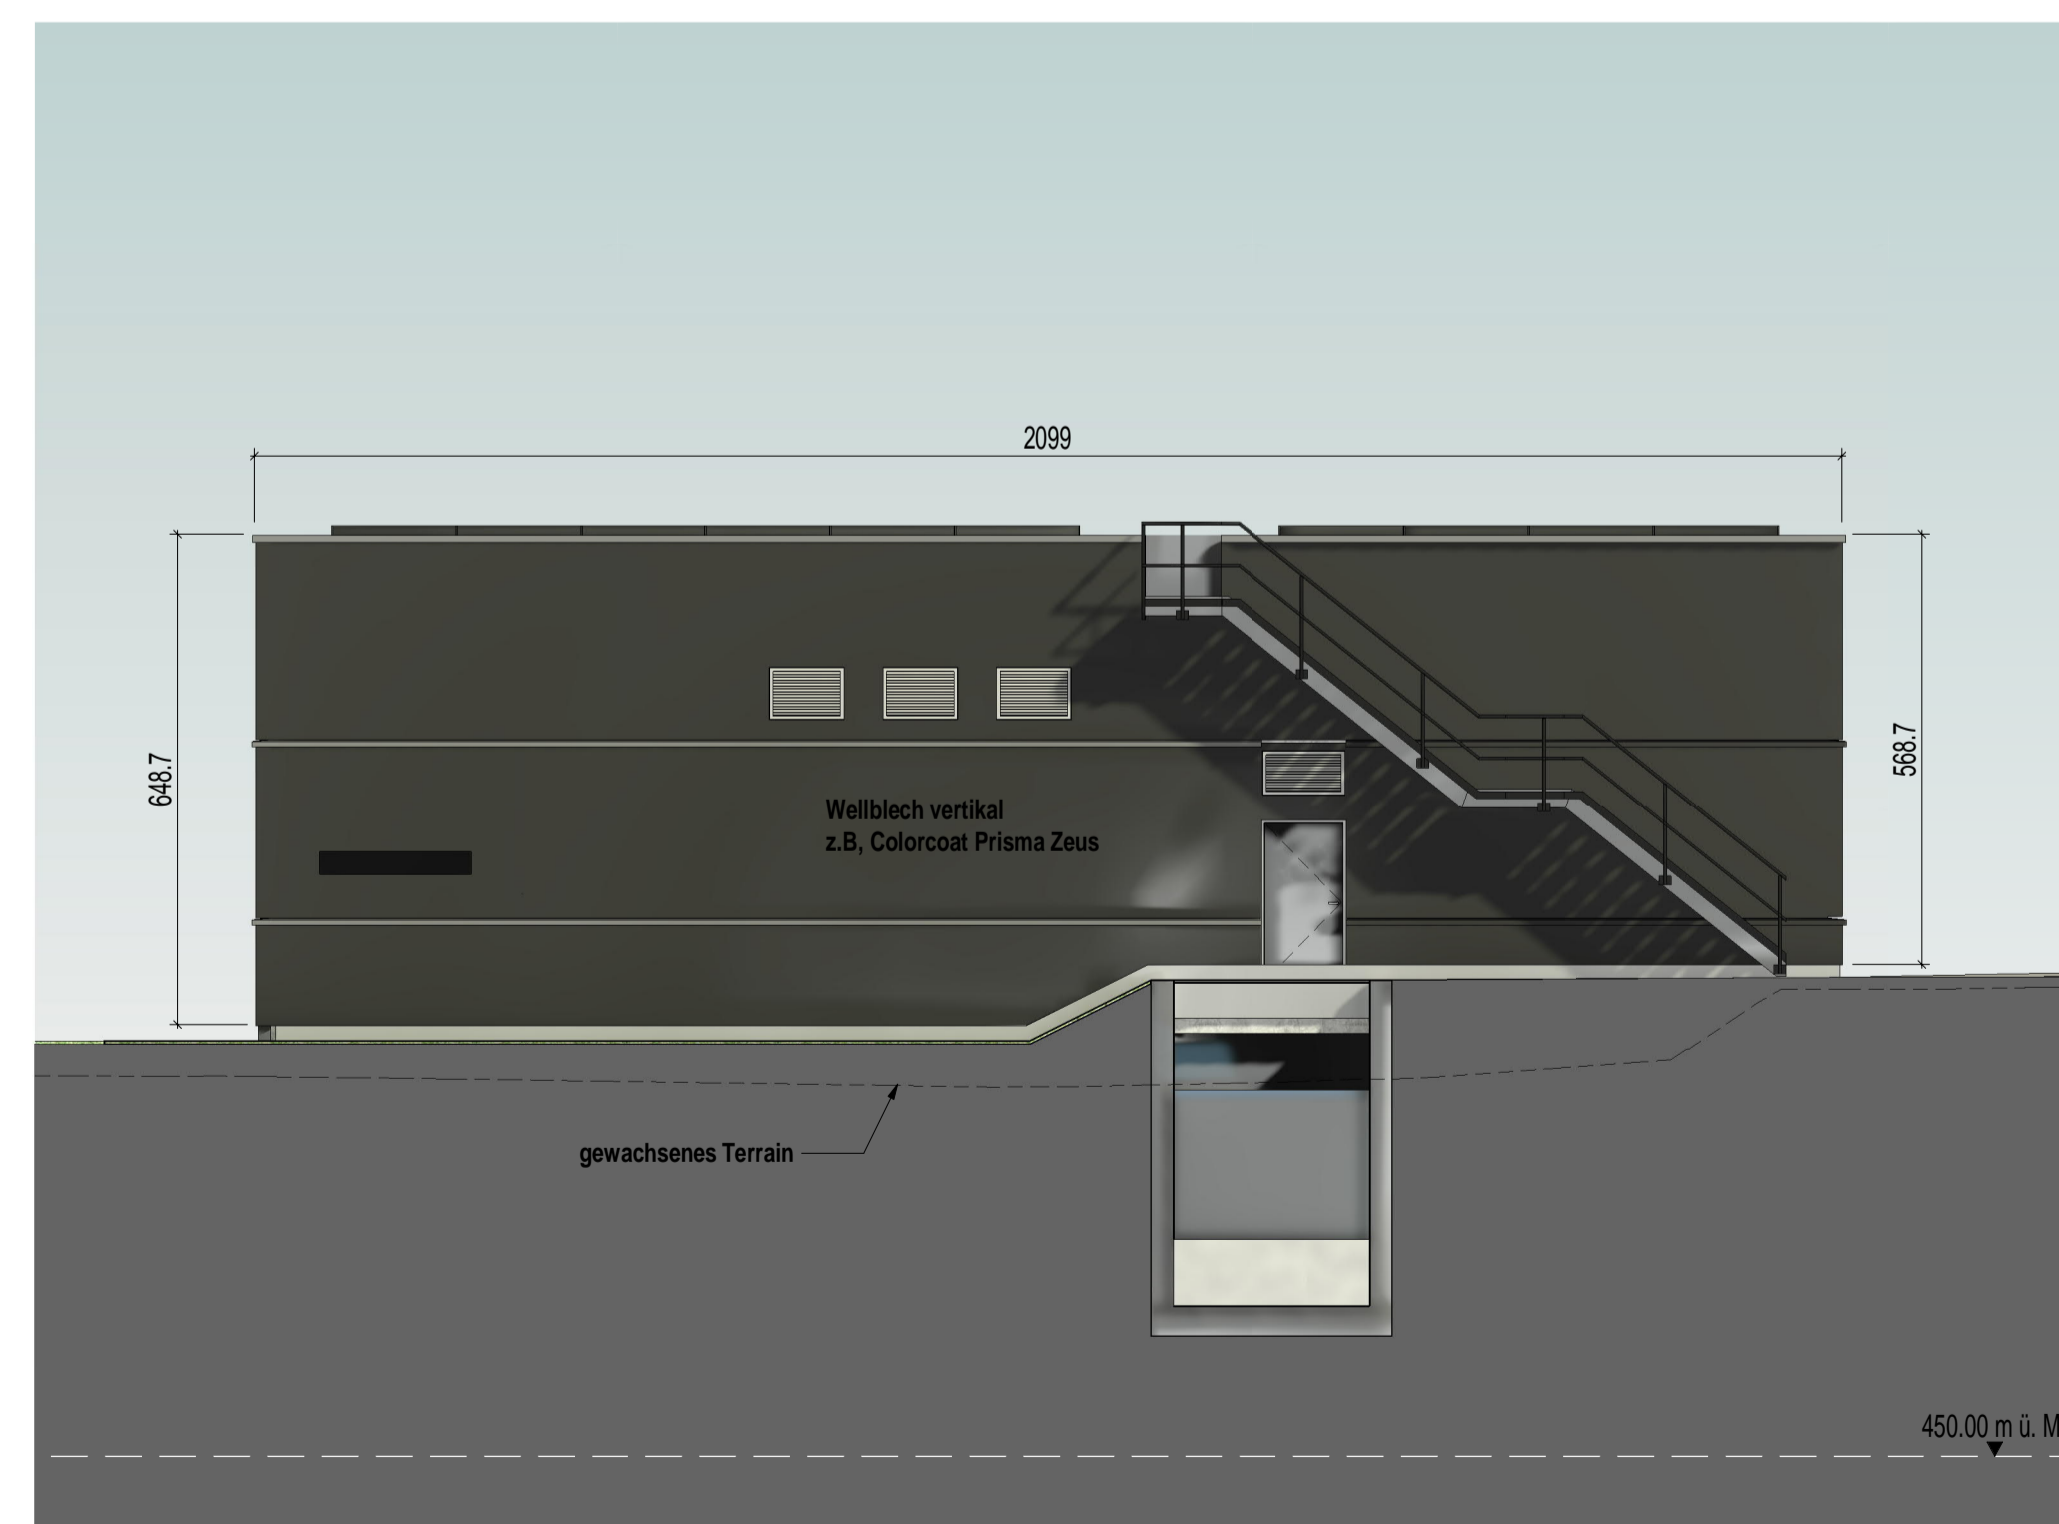

Rev.	Datum	Gez.	Proj.	Änderungsmassnahmen

Zweckverband Kläranlage Birmensdorf
ARA Birmensdorf

Bauprojekt

Neubau Elimination Mikroverunreinigungen
Ozonung / Filtration

Fassaden
Projektplan

HUNZIKER BETATECH		Datum	05.11.2021
Hunziker Betatech AG Pflanzschulstrasse 17 8400 Winterthur	Tel. 052 234 50 50 Fax 052 234 50 99 www.hunziker-betatech.ch	Gez.	bwy
		Proj.	hst
		Vis.	tw

Massstab	1:100	CAD-Dateiname	8529-mv00_zm.rvt	Plannummer	8529-MV04
Format	A1				